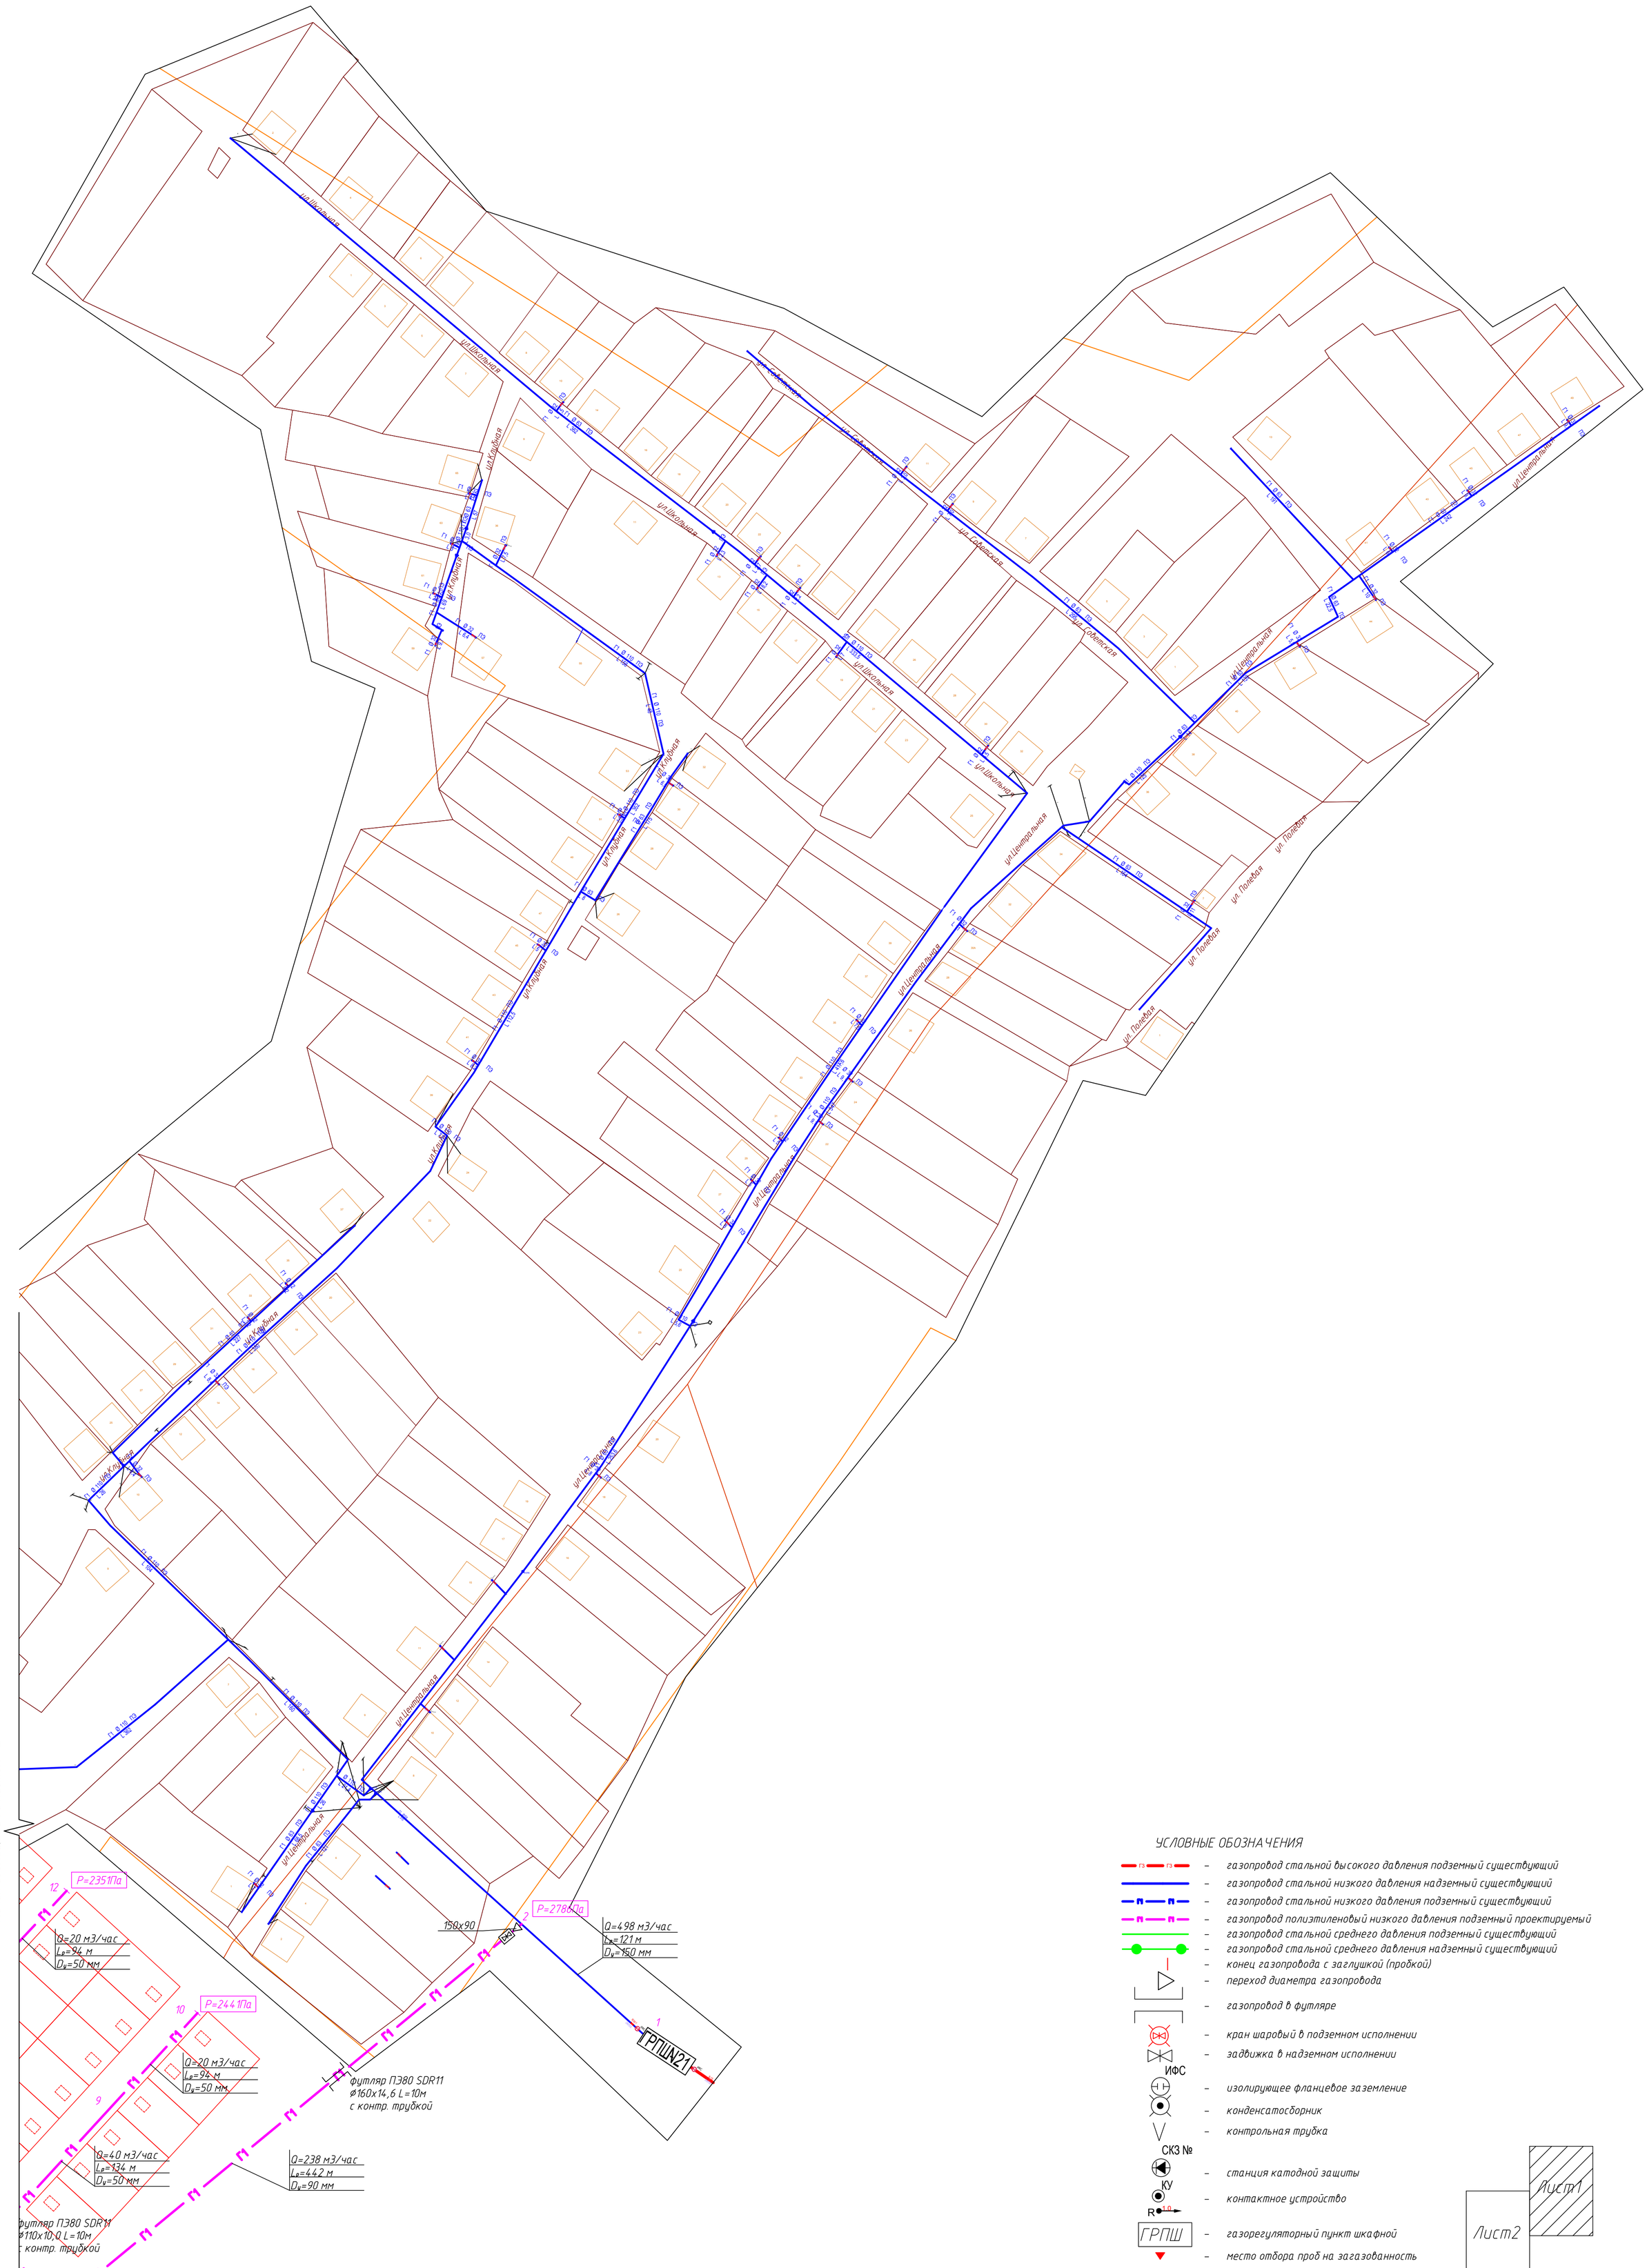

УСЛОВНЫЕ ОБОЗНАЧЕНИЯ

- газопровод стальной высокого давления подземный существующий
- газопровод стальной низкого давления надземный существующий
- газопровод стальной низкого давления подземный существующий
- газопровод полиэтиленовый низкого давления подземный проектируемый
- газопровод стальной среднего давления подземный существующий
- газопровод стальной среднего давления надземный существующий
- конец газопровода с заглушкой (пробкой)
- переход диаметра газопровода
- газопровод в футляре
- кран шаровый в подземном исполнении
- задвижка в надземном исполнении
- ИФС — изолирующее фланцевое заземление
- конденсатосборник
- контрольная трубка
- СКЗ № — станция катодной защиты
- КУ — контактное устройство
- ГРПШ — газорегуляторный пункт шкафной
- место отбора проб на загазованность

Лист1

Лист2

Согласовано

Взам. инв. №

Подпись и дата

Инв. № подл.

Изм.	Кол. уч.	Лист	N док.	Подп.	Дата	146/01-П-2016-СГ			
						Схема газоснабжения сельского поселения Камеевский сельсовет муниципального района Мишкинский район Республики Башкортостан			
Разраб.		Борков				с.Бабаево	Стадия	Лист	Листов
Проверил		Паревский					П	1	2
Н.контр.		Вотчинникова				Схема существующих и проектируемых сетей газоснабжения Масштаб 1:2000	ООО "СП"		
ГИП		Паревский							
Директор		Панов							

Формат А1