УСЛОВНЫЕ ОБОЗНАЧЕНИЯ

- газопровод стальной высокого давления подземный существующий
- газопровод стальной низкого давления надземный существующий
- газопровод стальной низкого давления подземный существующий
- газопровод полиэтиленовый низкого давления подземный проектируемый
- газопровод стальной среднего давления подземный существующий
- газопровод стальной среднего давления надземный существующий
- конец газопровода с заглушкой (пробкой)
- переход диаметра газопровода
- газопровод в футляре
- кран шаровый в подземном исполнении
- задвижка в надземном исполнении
- ИФС – изолирующее фланцевое заземление
- конденсатосборник
- контрольная трубка
- СКЗ № – станция катодной защиты
- КУ – контактное устройство
- ПГБ – пункт газорегуляторный блочный
- место отбора проб на загазованность

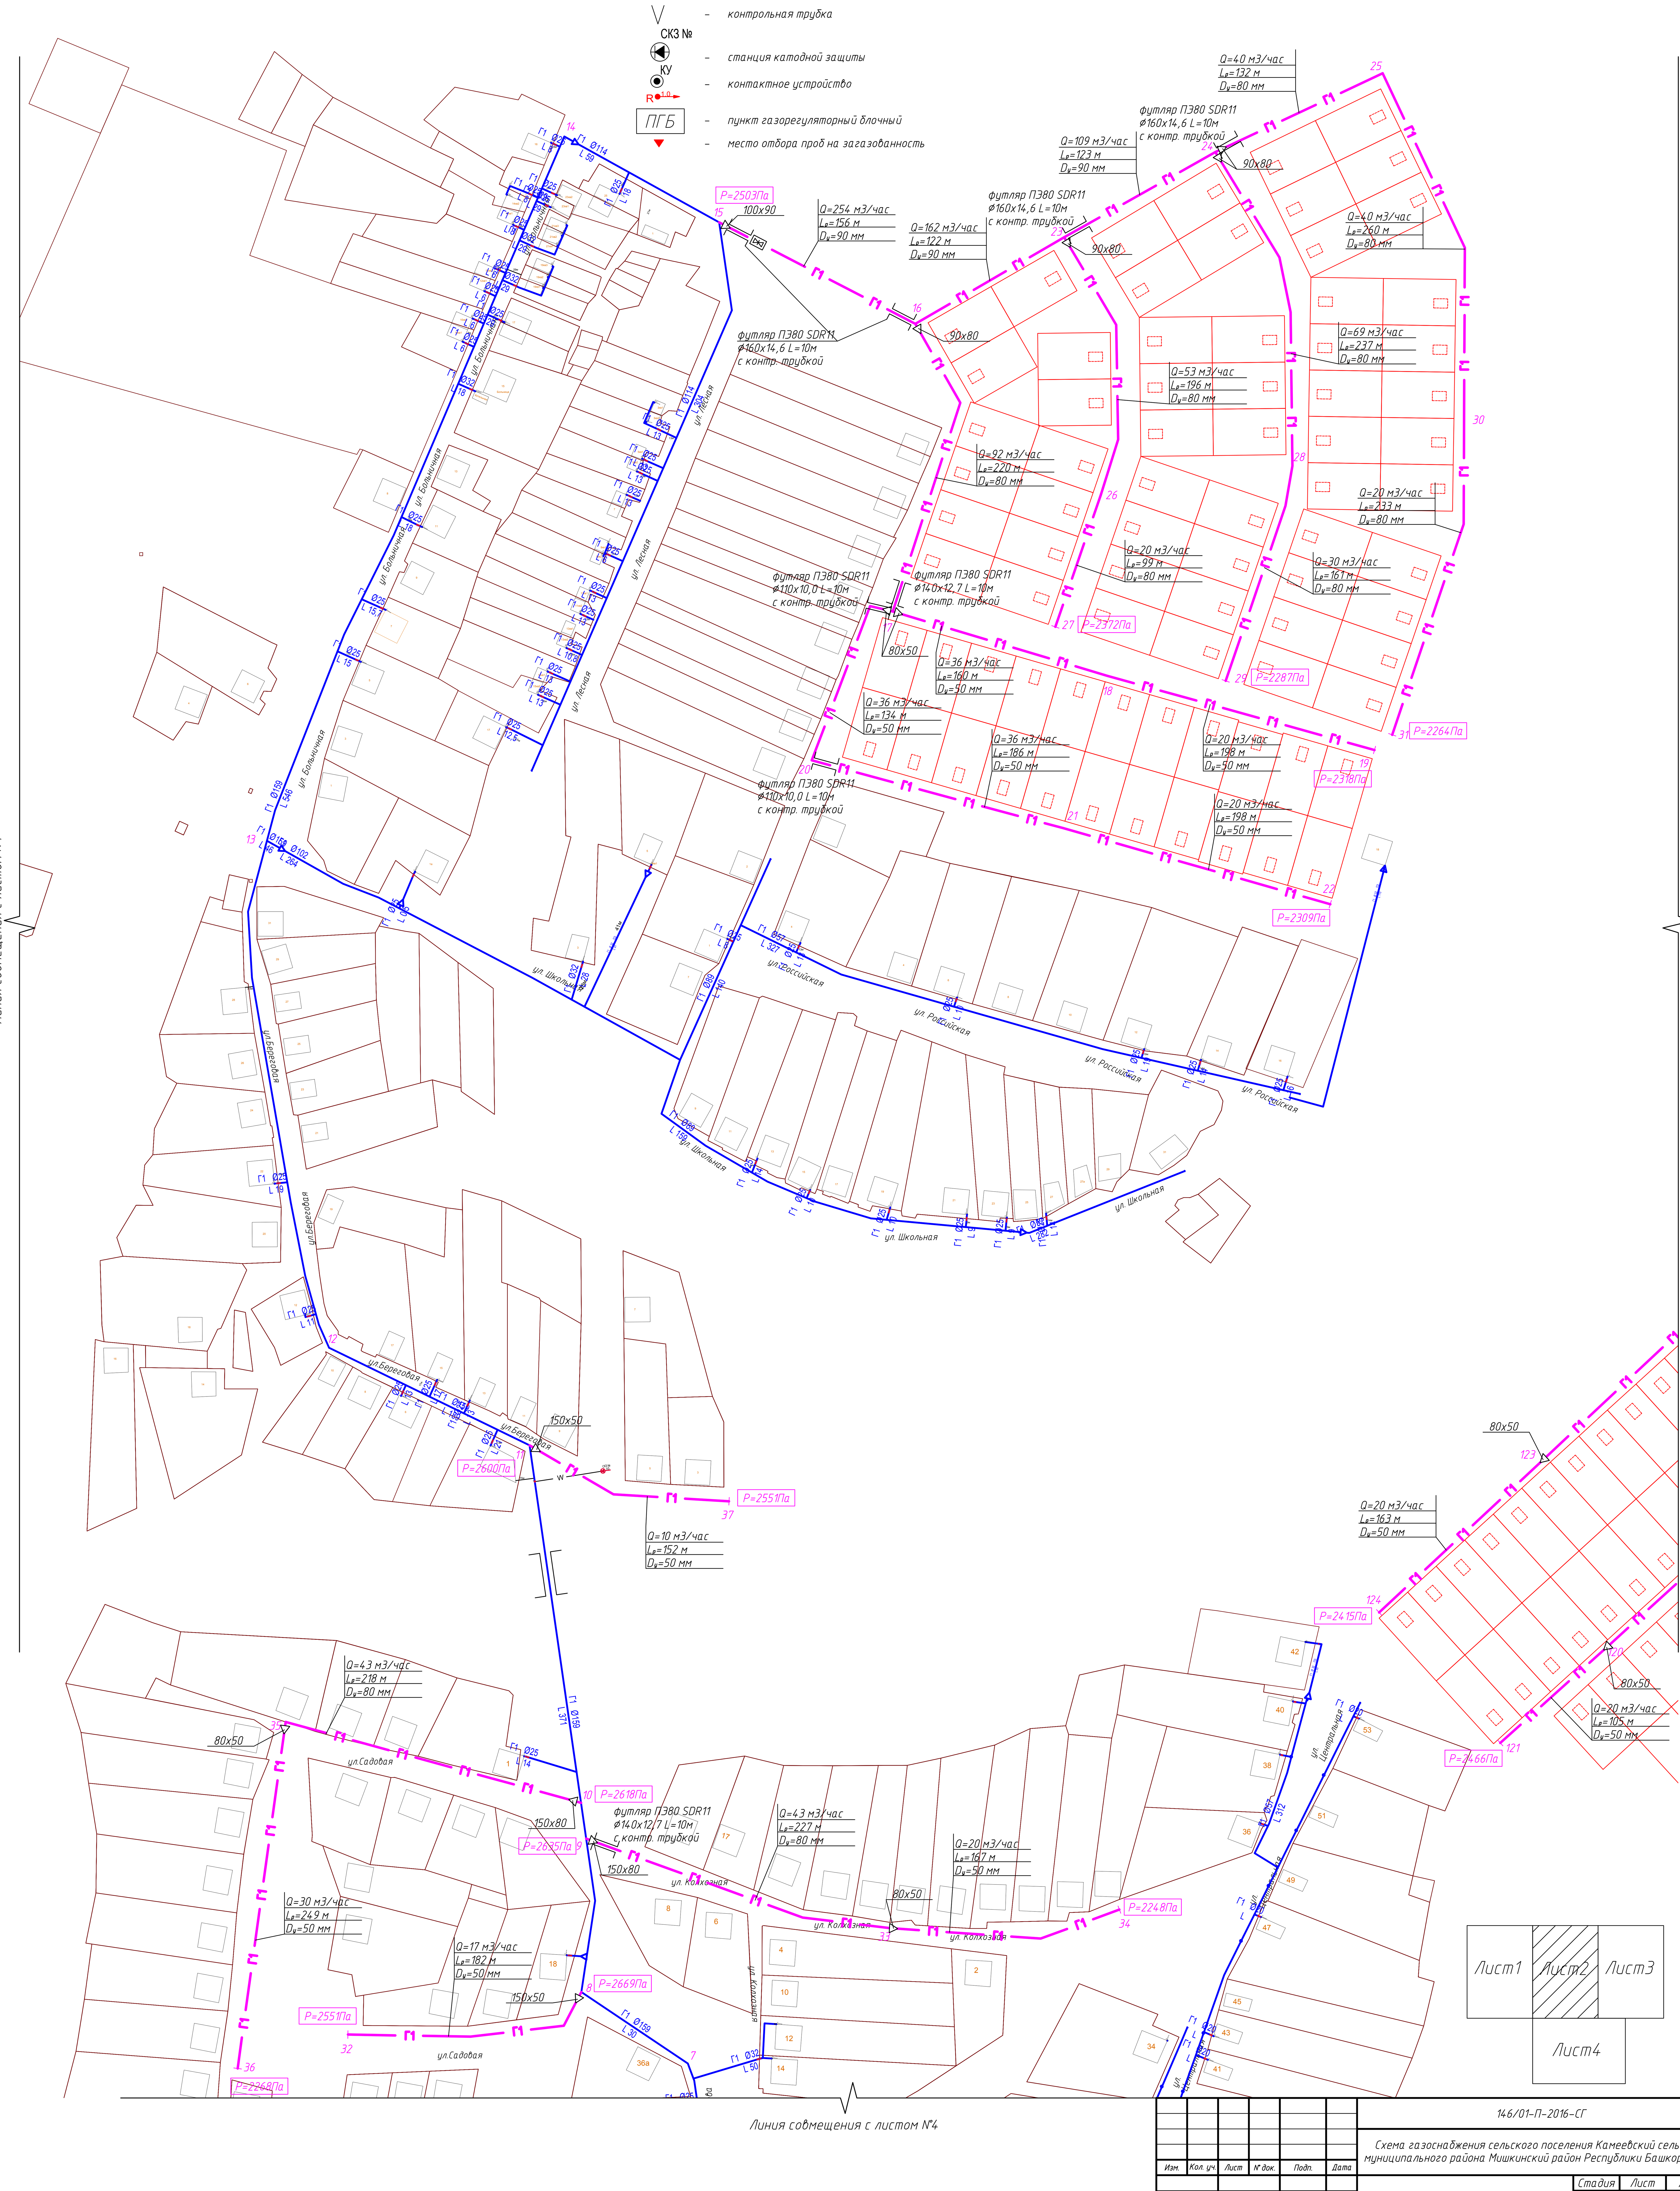

						146/01-П-2016-СГ		
Изм.	Кол. уч.	Лист	№ док.	Подп.	Дата	Схема газоснабжения сельского поселения Камеевский сельсовет муниципального района Мишкинский район Республики Башкортостан		
Разраб.		Борков				с.Камеево	Стадия	Лист	Листов
Проверил		Паревский					П	2	4
Н.контр.		Вотчинникова				Схема существующих и проектируемых сетей газоснабжения Масштаб 1:2000	ООО "СП"		
ГИП		Паревский							
Директор		Панов							

Формат А1